



ENKLAWA POD BIENIATKĄ




APARTAMENT NR BUDYNEK

1
C

Zestawienie powierzchni / Total area details	[m ²]
101. Komunikacja / Hallway	8,2
102. Sypialnia / Bedroom	9,6
103. Łazienka / Bathroom	4,7
104. Pokój dzienny z aneksem / Living room & Kitchenette	24,1
Razem / Total	38,4

Enklawa pod Bieniatką
ul. Szkolna
43-370 Szczyrk

www.enklawapodbieniatka.pl
enklawapodbieniatka@gmail.com

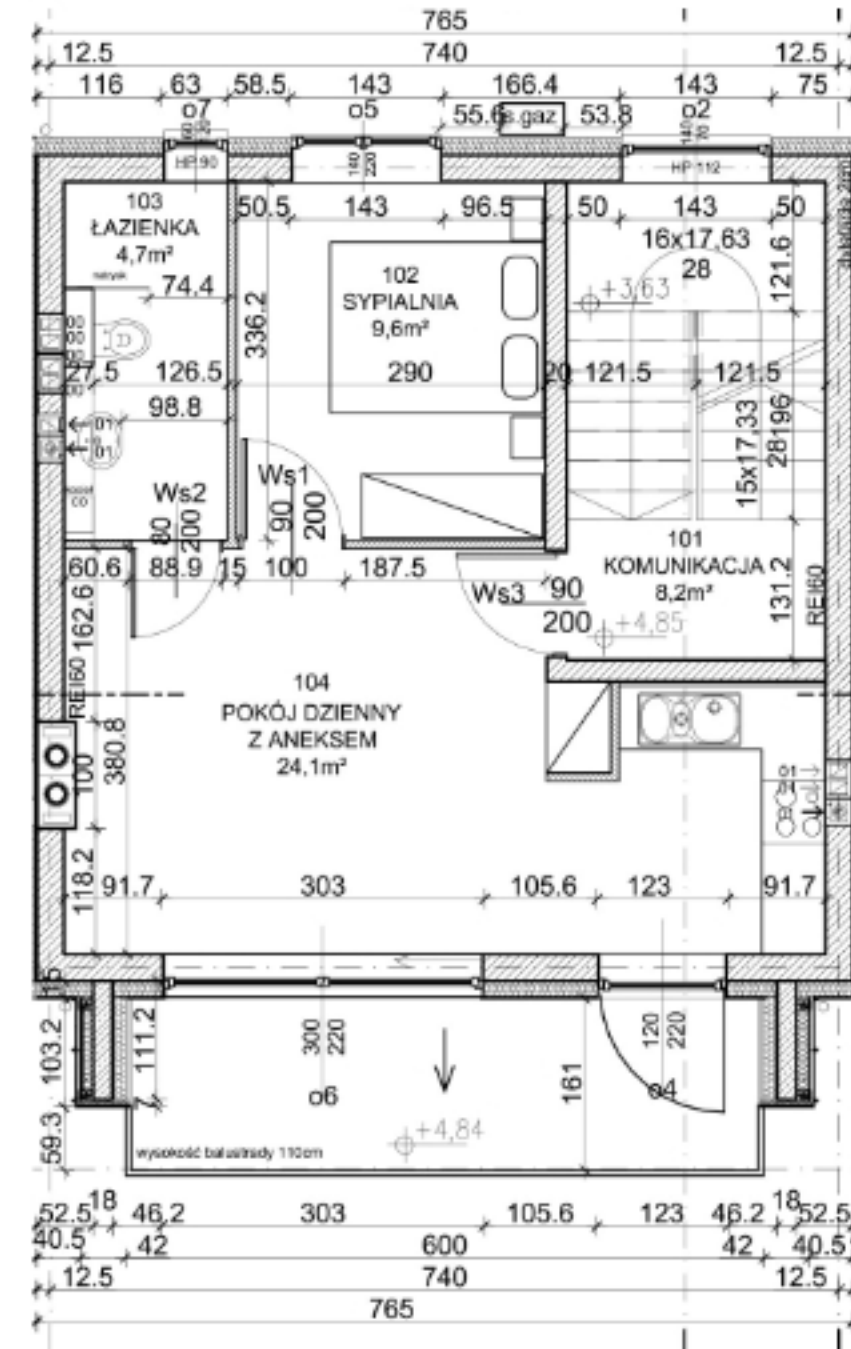

SKALA 1:100

