



ENKLAWA POD BIENIARKĄ





APARTAMENT NR BUDYNEK

2
F

Zestawienie powierzchni / Total area details	[m ²]
201. Komunikacja / Hallway	6,7 + 6,3
202. Sypialnia / Bedroom	9,9 + 12,2 + 9,8
203. Łazienka / Bathroom	4,4 + 4,2
204. Pokój dzienny z aneksem / Living room & Kitchenette	24,1
Razem / Total	70,9

Enklawa pod Bieniarką
ul. Szkolna
43-370 Szczyrk

www.enklawapodbieniatka.pl
enklawapodbieniatka@gmail.com

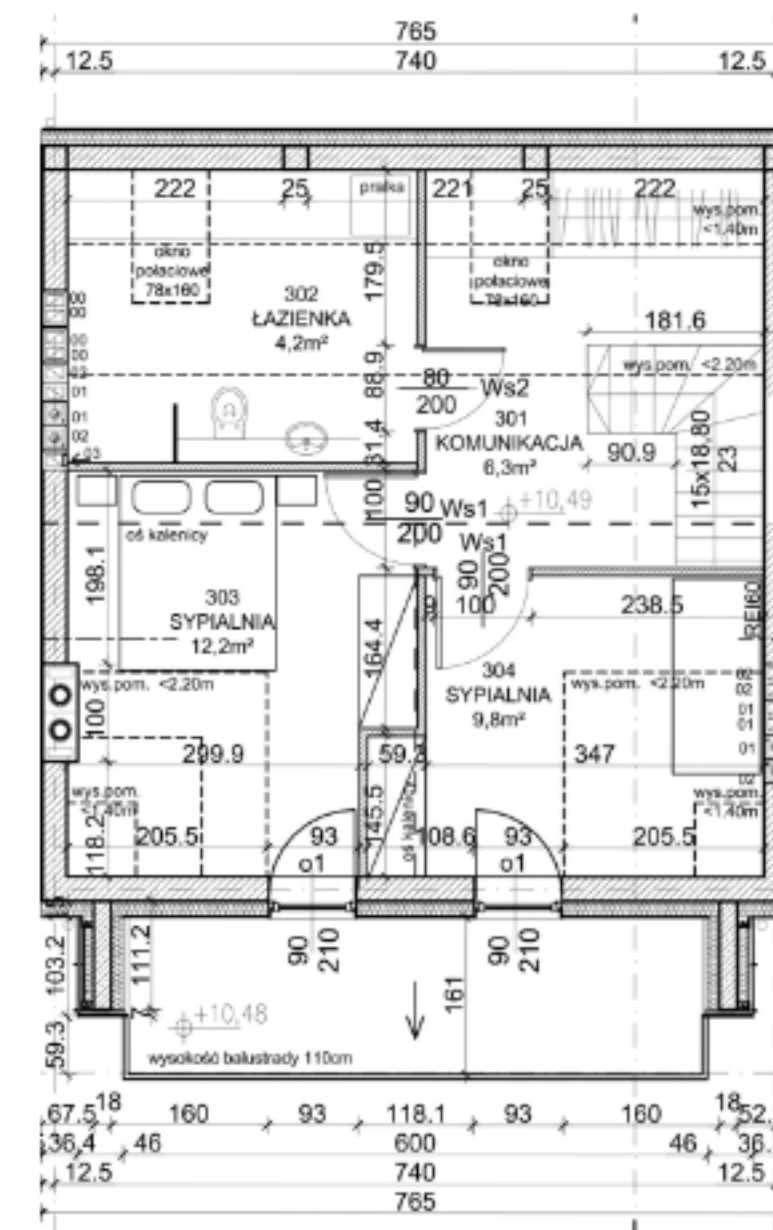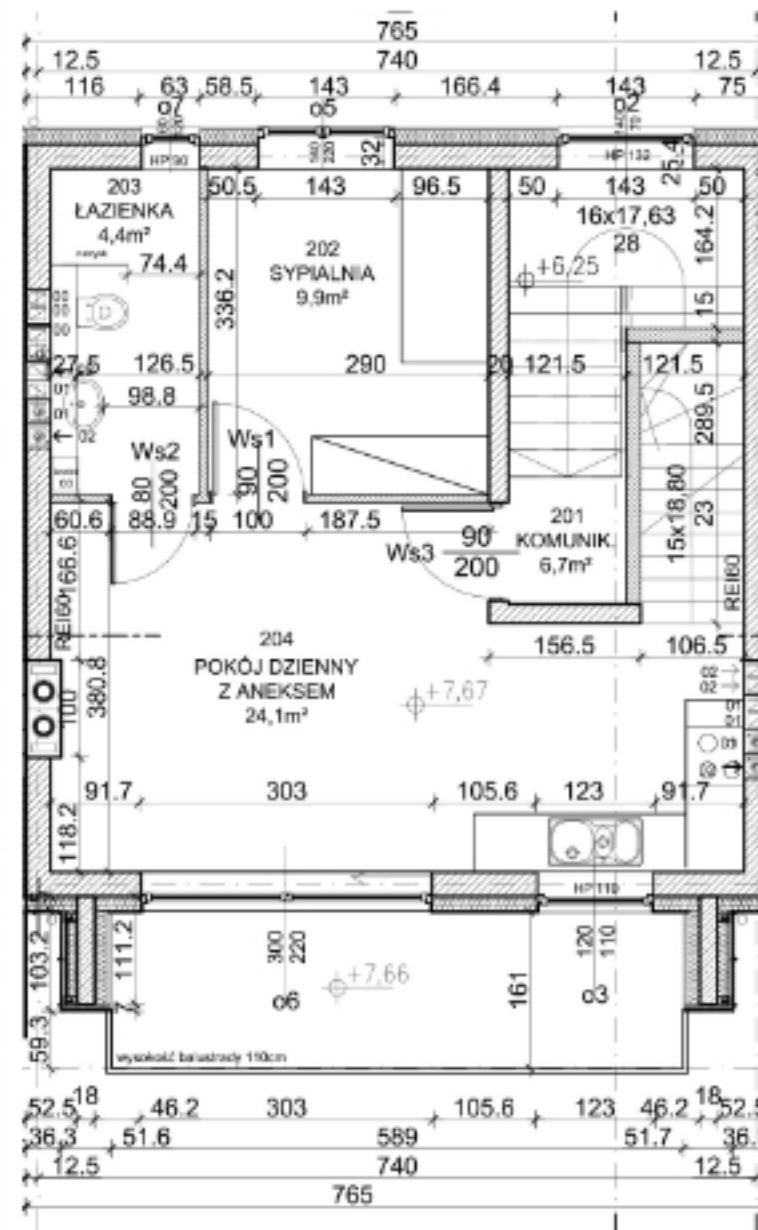

SKALA 1:100

