



ENKLAWA POD BIENIARKĄ




APARTAMENT NR BUDYNEK

2
G

Zestawienie powierzchni / Total area details	[m ²]
201. Komunikacja / Hallway	6,7 + 8,2
202. Sypialnia / Bedroom	10,5 + 12,8 + 10,5
203. Łazienka / Bathroom	4,1 + 4,7
204. Pokój dzienny z aneksem / Living room & Kitchenette	24,1
Razem / Total	74,9

Enklawa pod Bieniarką
ul. Szkolna
43-370 Szczyrk

www.enklawapodbieniarka.pl
enklawapodbieniarka@gmail.com

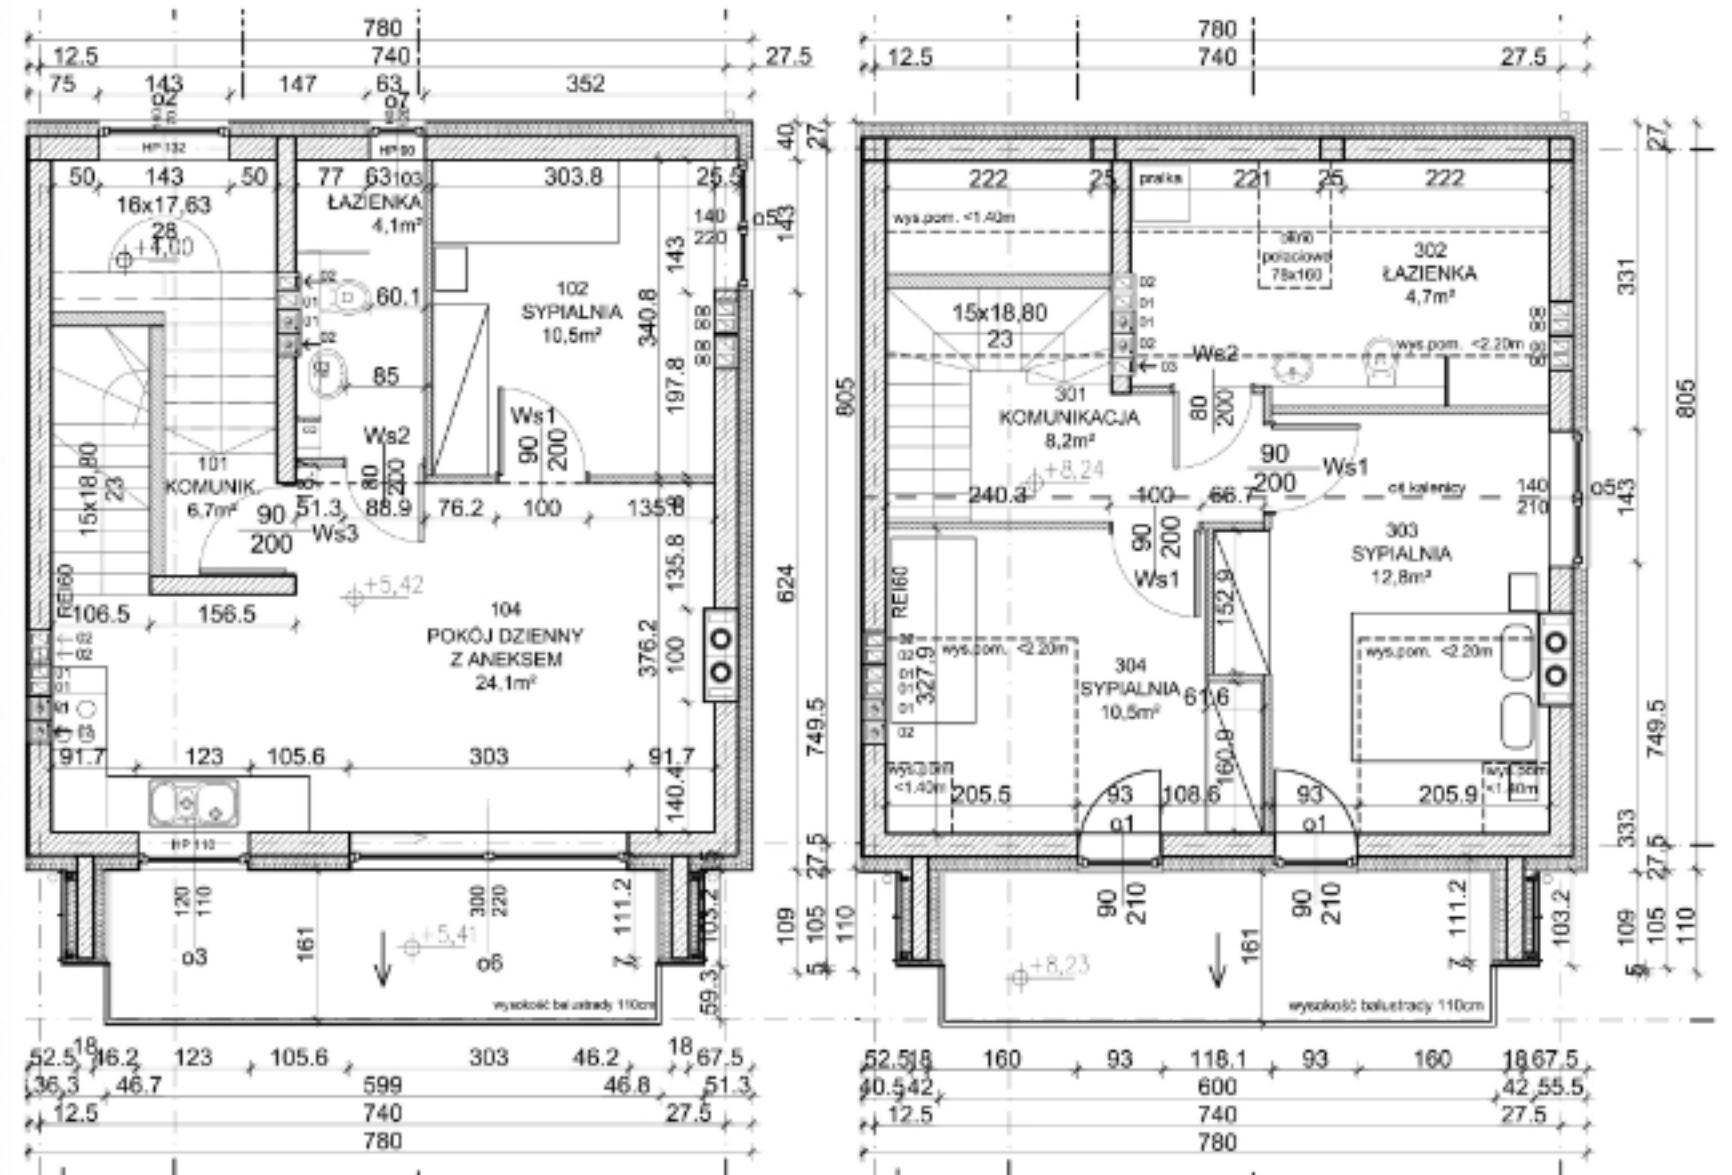

SKALA 1:100

